




POHLAD A

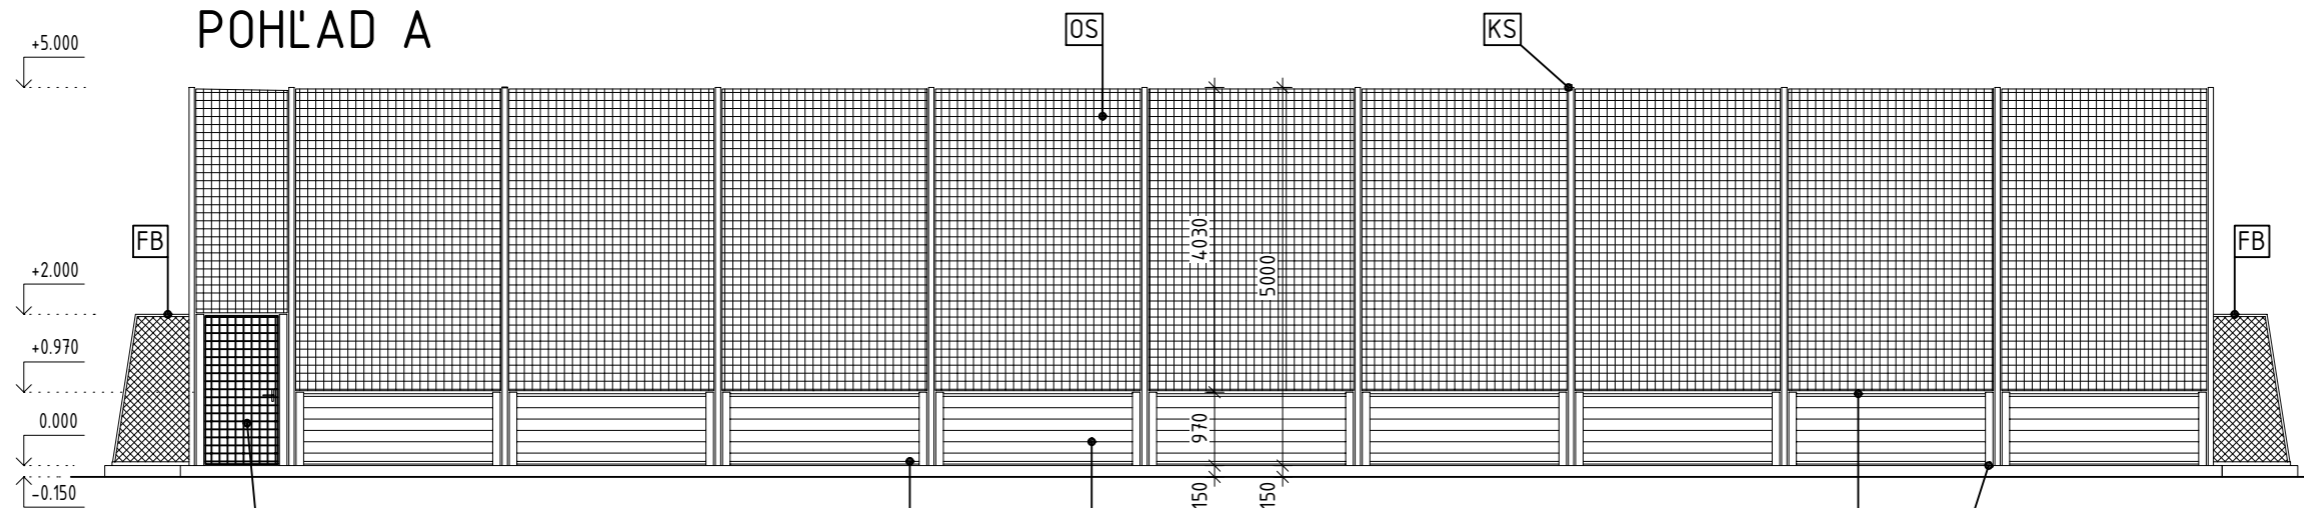


POHLAD B

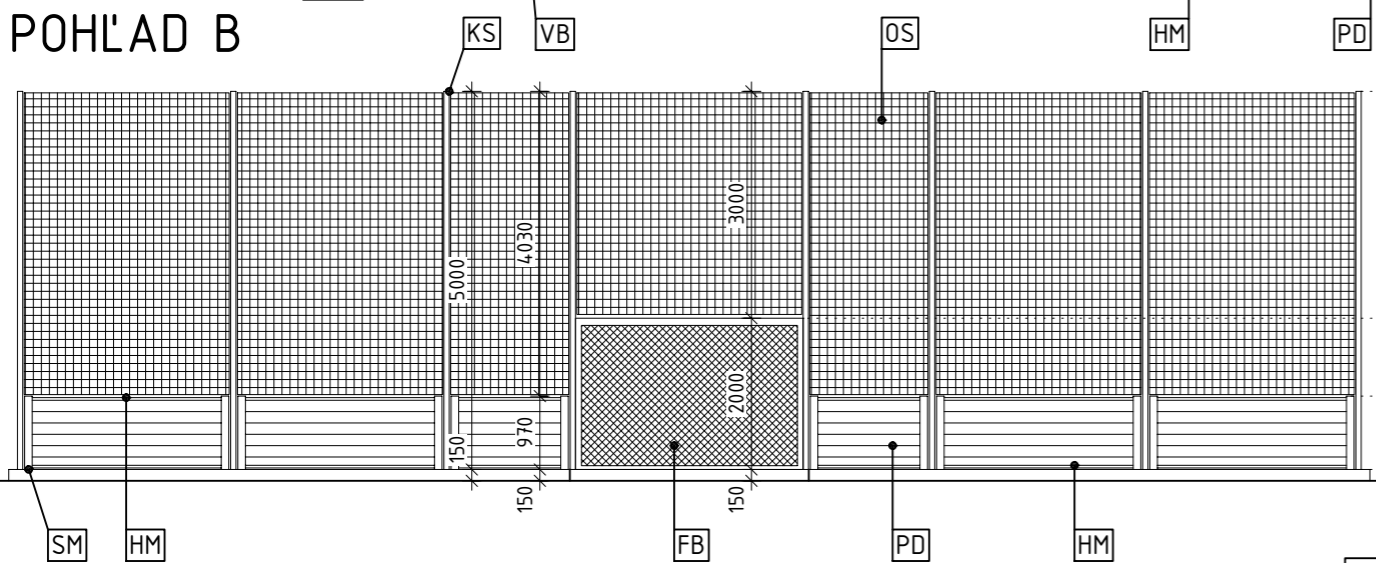

POHLAD D

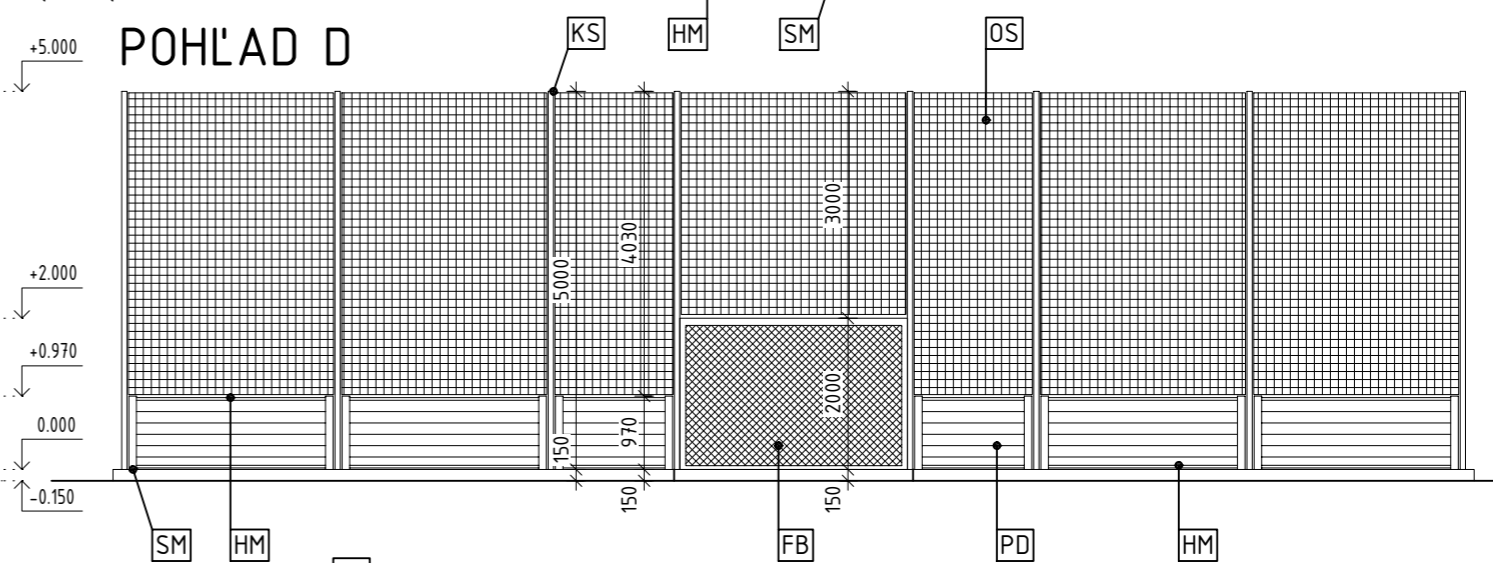

POHLAD A

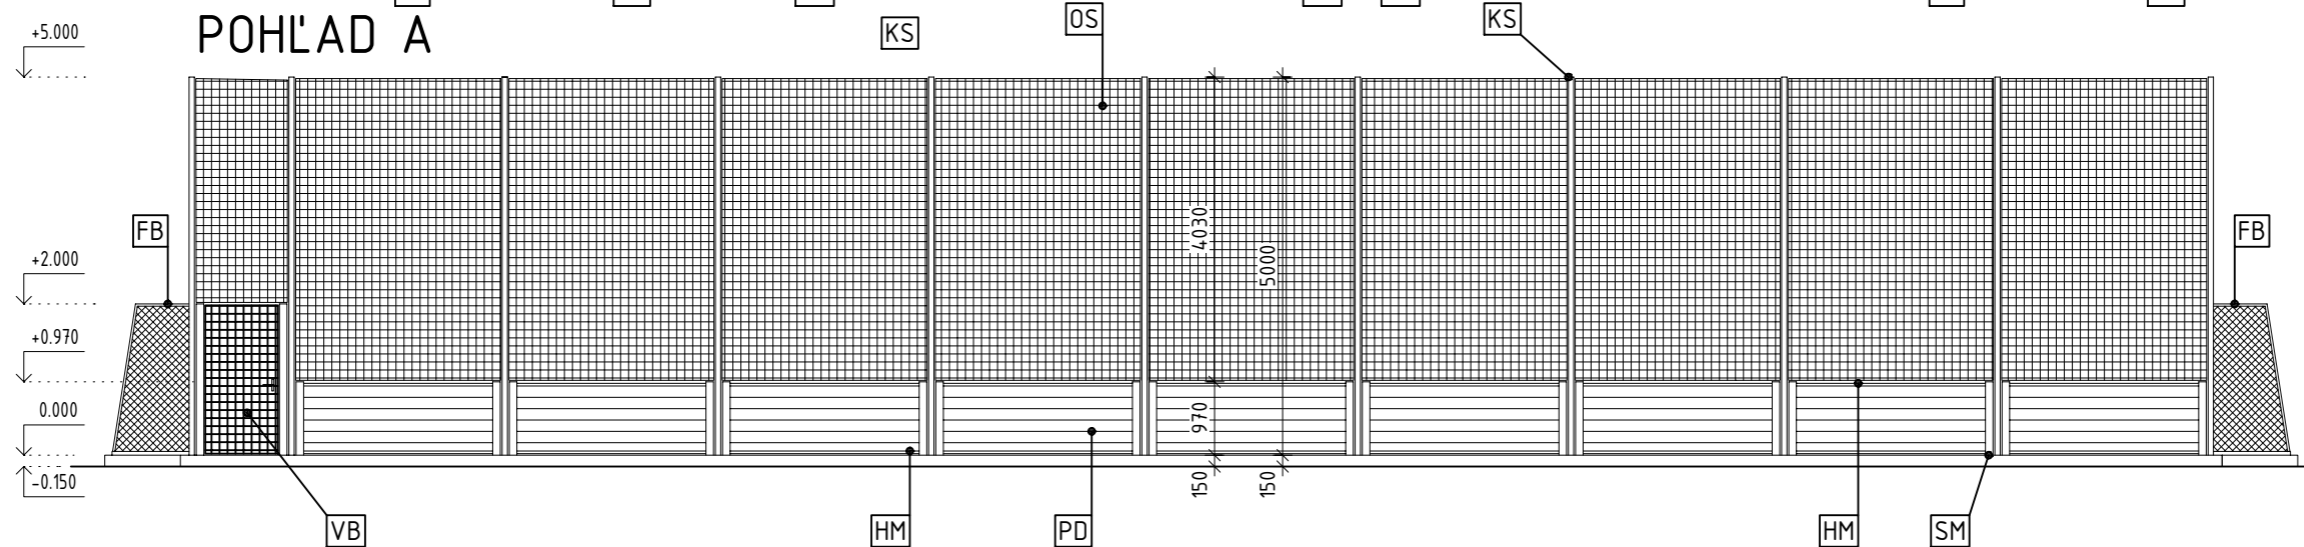

LEGENDA:

- PD PLASTOVÉ PERODRÁŽKOVÉ DOSKY
- HM HLINÍKOVÉ MADLÁ - HORNÝ A SPODNÝ OSADZOVAČÍ PROFIL
- OS OCHRANNÁ SIĚŤ, VEĽKOSŤ OKA 45x45mm, HR. 3mm
- KS KOVOVÝ STĽP - UZAVRETÝ PROFIL 70mm dl. 6000 mm
- SM HLINÍKOVÝ STĽP - MALÝ, H-PROFIL dl. 970 mm
- VB VSTUPNÁ BRÁNKA - JEDNOKRÍDLOVÁ
- FB FUTBALOVÁ BRÁNA 3x2 m

NÁZOV STAVBY	MULTIFUNKČNÉ IHRISKO 27 x 18 m		
MIESTO	ČÍSLO PARCELY: C - KN 1731/11, VEĽKÉ KAPUŠANY		
STUPEŇ PD	PROJEKT PRE ÚZEMNÉ ROZHODNUTIE O VYUŽITÍ ÚZEMIA		
INVESTOR STAVBY	GYMNÁZIUM - GYMNAZIUM VEĽKÉ, KAPUŠANY		
HLAVNÝ INŽINIER PROJEKTU	ING. ARCH. ROMAN PORUBEC		
ZODPOVEDNÝ PROJEKTANT	ING. ARCH. ROMAN PORUBEC	DÁTUM	01/2020
VYPRACOVAL	ING. ARCH. ROMAN PORUBEC	FORMÁT	2 x A4
PROFESIA	ARCHITEKTONICKO - STAVEBNÉ RIEŠENIE	MIERKA	1:100
OBSAH VÝKRESU	<b>POHLADY</b>		ČÍSLO VÝKRESU
			<b>6</b>