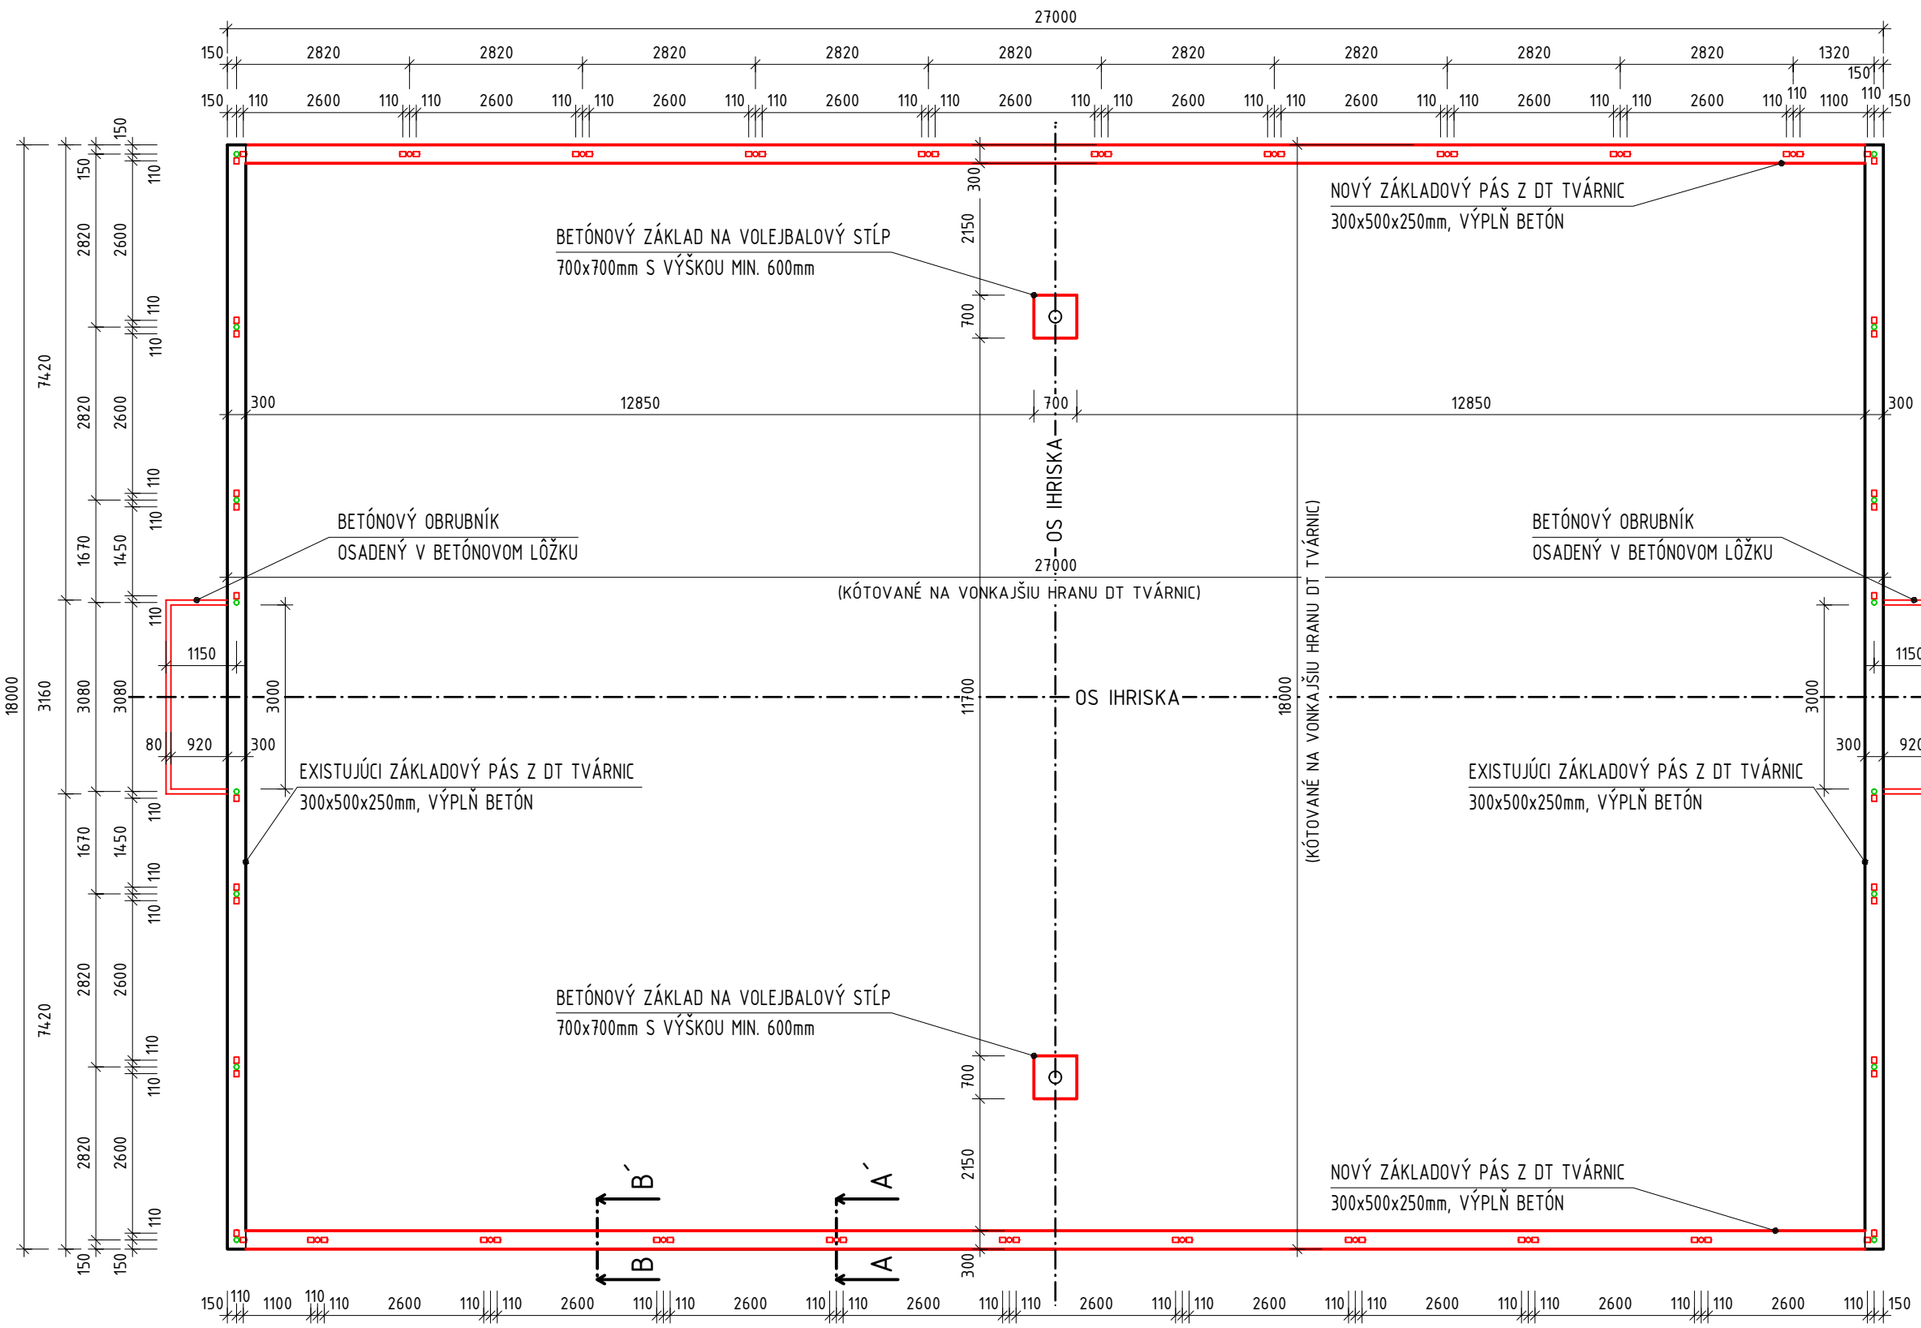

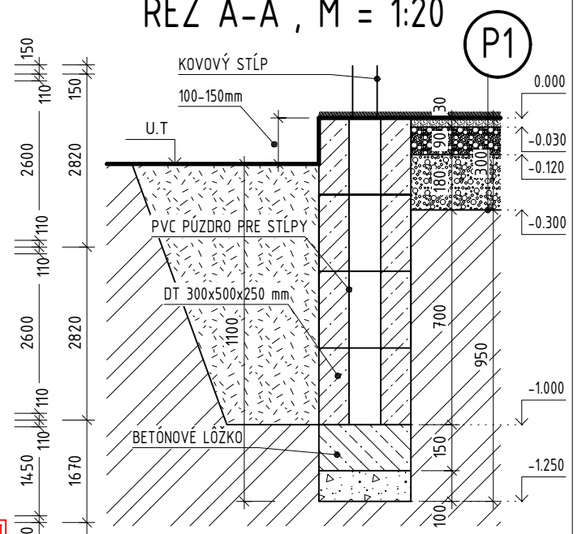

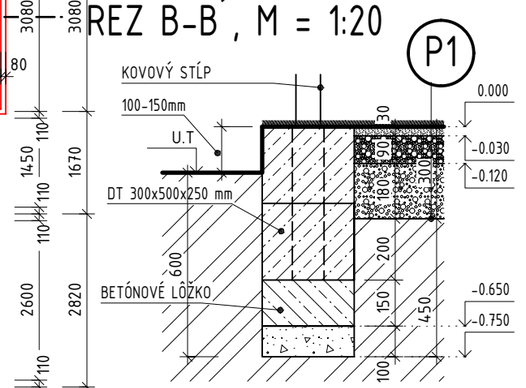

POZNÁMKY:

- TR. BETÓNU 16/20 (B15)
- DODRŽAŤ OSOVÉ VZDIALENOSTI !!!

LEGENDA:

- EXISTUJÚCE KOVOVÉ STĹPY
- NOVÉ RIEŠEŇ KONŠTRUKCIE

NÁZOV STAVBY MIESTO	MULTIFUNKČNÉ IHRISKO 27 x 18 m ČÍSLO PARCELY: C - KN 1731/11, VEĽKÉ KAPUŠANY		
STUPEŇ PD	PROJEKT PRE ÚZEMNÉ ROZHODNUTIE O VYUŽITÍ ÚZEMIA		
INVESTOR STAVBY	GYMNÁZIUM – GIMNÁZIUM VEĽKÉ, KAPUŠANY		
HLAVNÝ INŽINIER PROJEKTU	ING. ARCH. ROMAN PORUBEC		
ZODPOVEDNÝ PROJEKTANT	ING. ARCH. ROMAN PORUBEC	DÁTUM	01/2020
VYPRACOVAL	ING. ARCH. ROMAN PORUBEC	FORMÁT	2 x A4
PROFESIA	ARCHITEKTONICKO - STAVEBNÉ RIEŠENIE	MIERKA	1:100
OBSAH VÝKRESU ZÁKLADY		ČÍSLO VÝKRESU 4	